



GRACE 32  
FLOOR PLANS

# GRACE 32

PLAN 7

Lokalarea = 56 kvm.

Mötesrum 8-12 p      1 st  
Kaffestation            1 st  
Bar                        1 st

(Storlek skrivbord 1200 x 700)



# GRACE 32

## PLAN 6

Lokalarea = 649 kvm.  
Arbetsplatser 72 st  
ca 9 m<sup>2</sup>/arb.plats

Mötesrum 8-12 p	4 st
Mötesrum 1 p	3 st
Mötesrum 3-6 p	1 st
Kaffestation	2 st
Telefonrum	6 st
WC / RWC	3 st (inkl. RW)
Printerrum	1 st
Personalskåp	24 st

(Storlek skrivbord 1200 x 700)



# LEASED

SKALA 1:200  
METER





# GRACE 32

## PLAN 5


Lokalarea = 831 kvm.  
Arbetsplatser 63 st  
ca 13 m<sup>2</sup>/arb.plats

Mötesrum 8-12 p	5 st
Mötesrum 1 p	3 st
Mötesrum 6 p	1 st
Pentry	2 st
Kaffestation	2 st
Lunchrum	1 st
Vilrum	(1 st)
Telefonrum	6 st
WC / RWC	7 st (inkl. RWC)
Förråd	3 st
Printerrum	1 st
Personalskåp	54 st

(Storlek skrivbord 1200 x 700)



SKALA 1:200  
METER

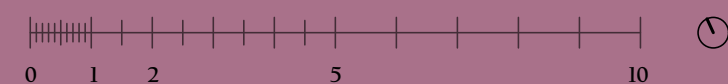

# GRACE 32

## PLAN 4


Lokalarea = 627 kvm  
Arbetsplatser = 72 st  
ca 8 m<sup>2</sup>/ arb.plats

Mötesrum 8-10 p	2 st
Mötesrum 1 p	3 st
Mötesrum 3-6 p	2 st
Pentry	1 st
Kaffestation	1 st
Lunchrum	1 st
Vilrum	(1 st)
Telefonrum	6 st
WC / RWC	5 st (inkl. RWC)
Printerrum	1 st
Personalskåp	38 st

(Storlek skrivbord 1200 x 700)



SKALA 1:200  
METER

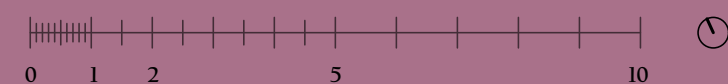

# GRACE 32

## PLAN 3


Lokalarea = 847 kvm  
Arbetsplatser 57 st  
ca 15 m<sup>2</sup>/arb.plats

Mötesrum 8-12 p	8 st
Mötesrum 1 p	3 st
Mötesrum 4-6 p	3 st
Pentry	2 st
Kaffestation	1 st
Lunchrum	1 st
Vilrum	(1 st)
Telefonrum	6 st
WC / RWC	7 st (inkl. RWC)
Printerrum	1 st
Personalskåp	26 st

(Storlek skrivbord 1200 x 700)



SKALA 1:200  
METER

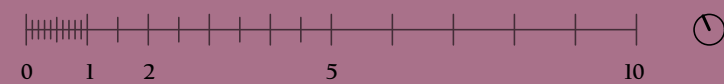





# GRACE 32

## PLAN 1


Lokalarea = 847 kvm  
Arbetsplatser = 16 st  
Biosittning = 152 platser

Mötesrum 8-12 p	6 st
Mötesrum 3-6 p	2 st
Pentry	3 st
WC / RWC	5 st (inkl. RWC)
Printerrum	1 st
Lounge	3 st
Lunchrum	2 st

(Storlek skrivbord 1200 x 700)



SKALA 1:200  
METER

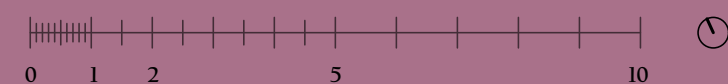

SVEAVÄGEN

APELBERGSGATAN





# GRACE 32




## ENTRÉPLAN

Lokalarea = 688 kvm

Mötesrum 8-10 p	1 st
Mötesrum 3-6 p	2 st
Kaffestation	2 st
WC / RWC	4 st (inkl. RWC)
Förråd	2 st

SKALA 1:200  
METER

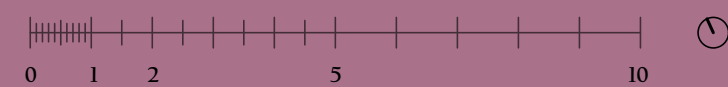

APPELBERGSGATAN



SVEAVÄGEN


# GRACE 32



KÄLLARPLAN PLAN -1

Lokalarea = 795 kvm  
Gym & träningsanläggning

Juicebar	1 st
WC / RWC	5 st (inkl. RWC)
Förråd	3 st
Cykelrum	1 st

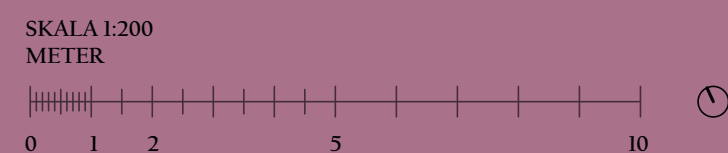

SVEAVÄGEN

APELBERGSGATAN



# GRACE 32



NEDRE KÄLLARPLAN PLAN -2


Lokalarea = 116 kvm

Förråd

3 st



SKALA 1:200  
METER

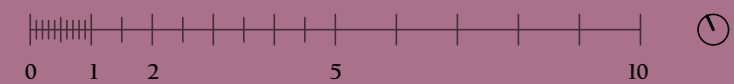





# GRACE 32


## Entréplan

LOA:

Entréplan: ca 230kvm  
Plan -1: ca 244kvm  
Totalt: ca 474kvm

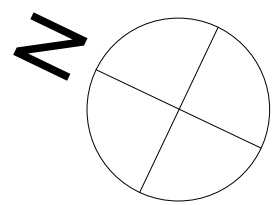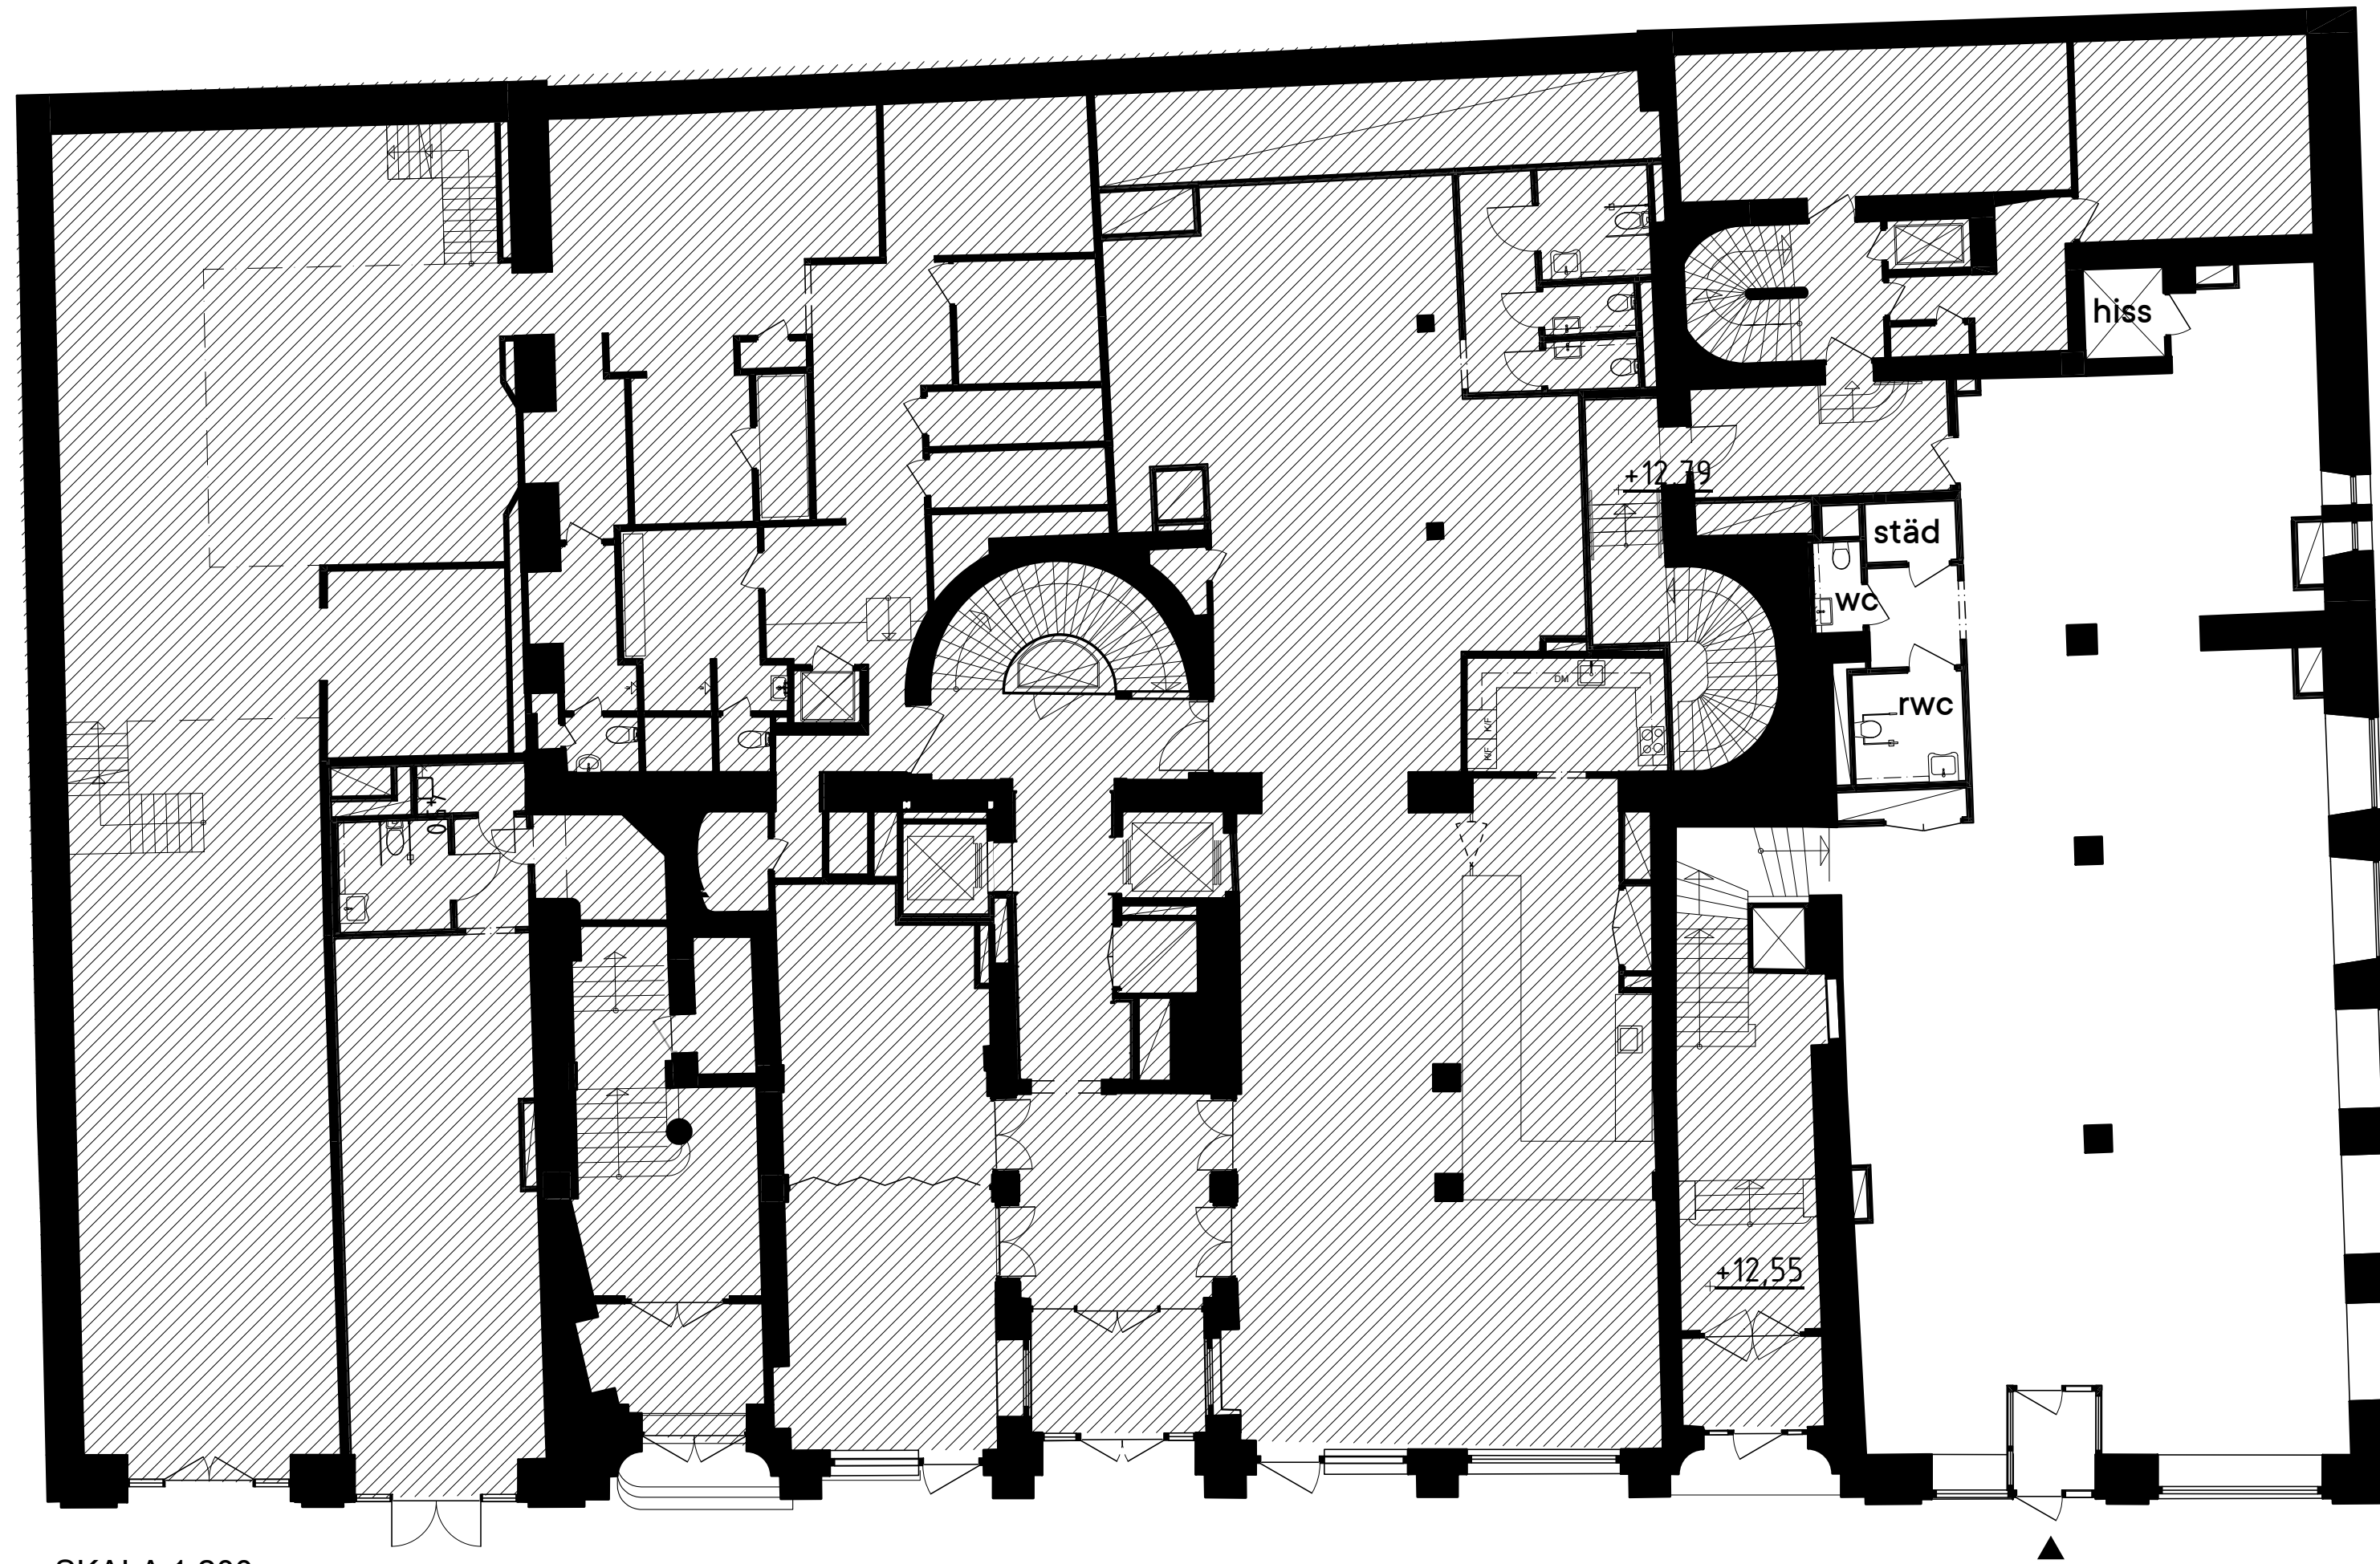

SKALA 1:200


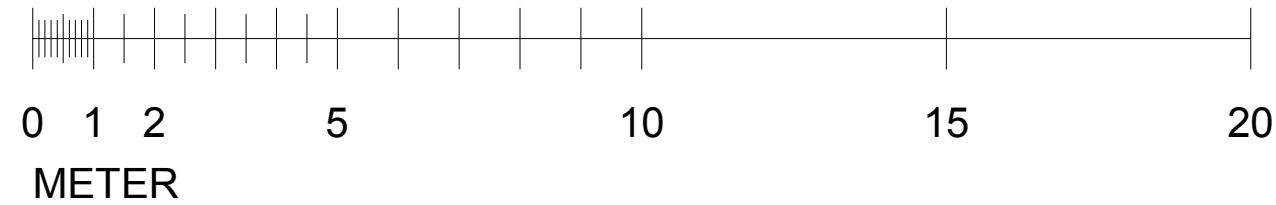


# GRACE 32

## Plan -1

LOA:

Entréplan: ca 230kvm  
Plan -1: ca 244kvm  
Totalt: ca 474kvm

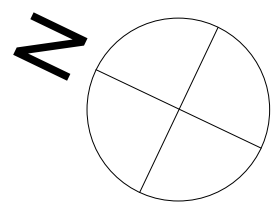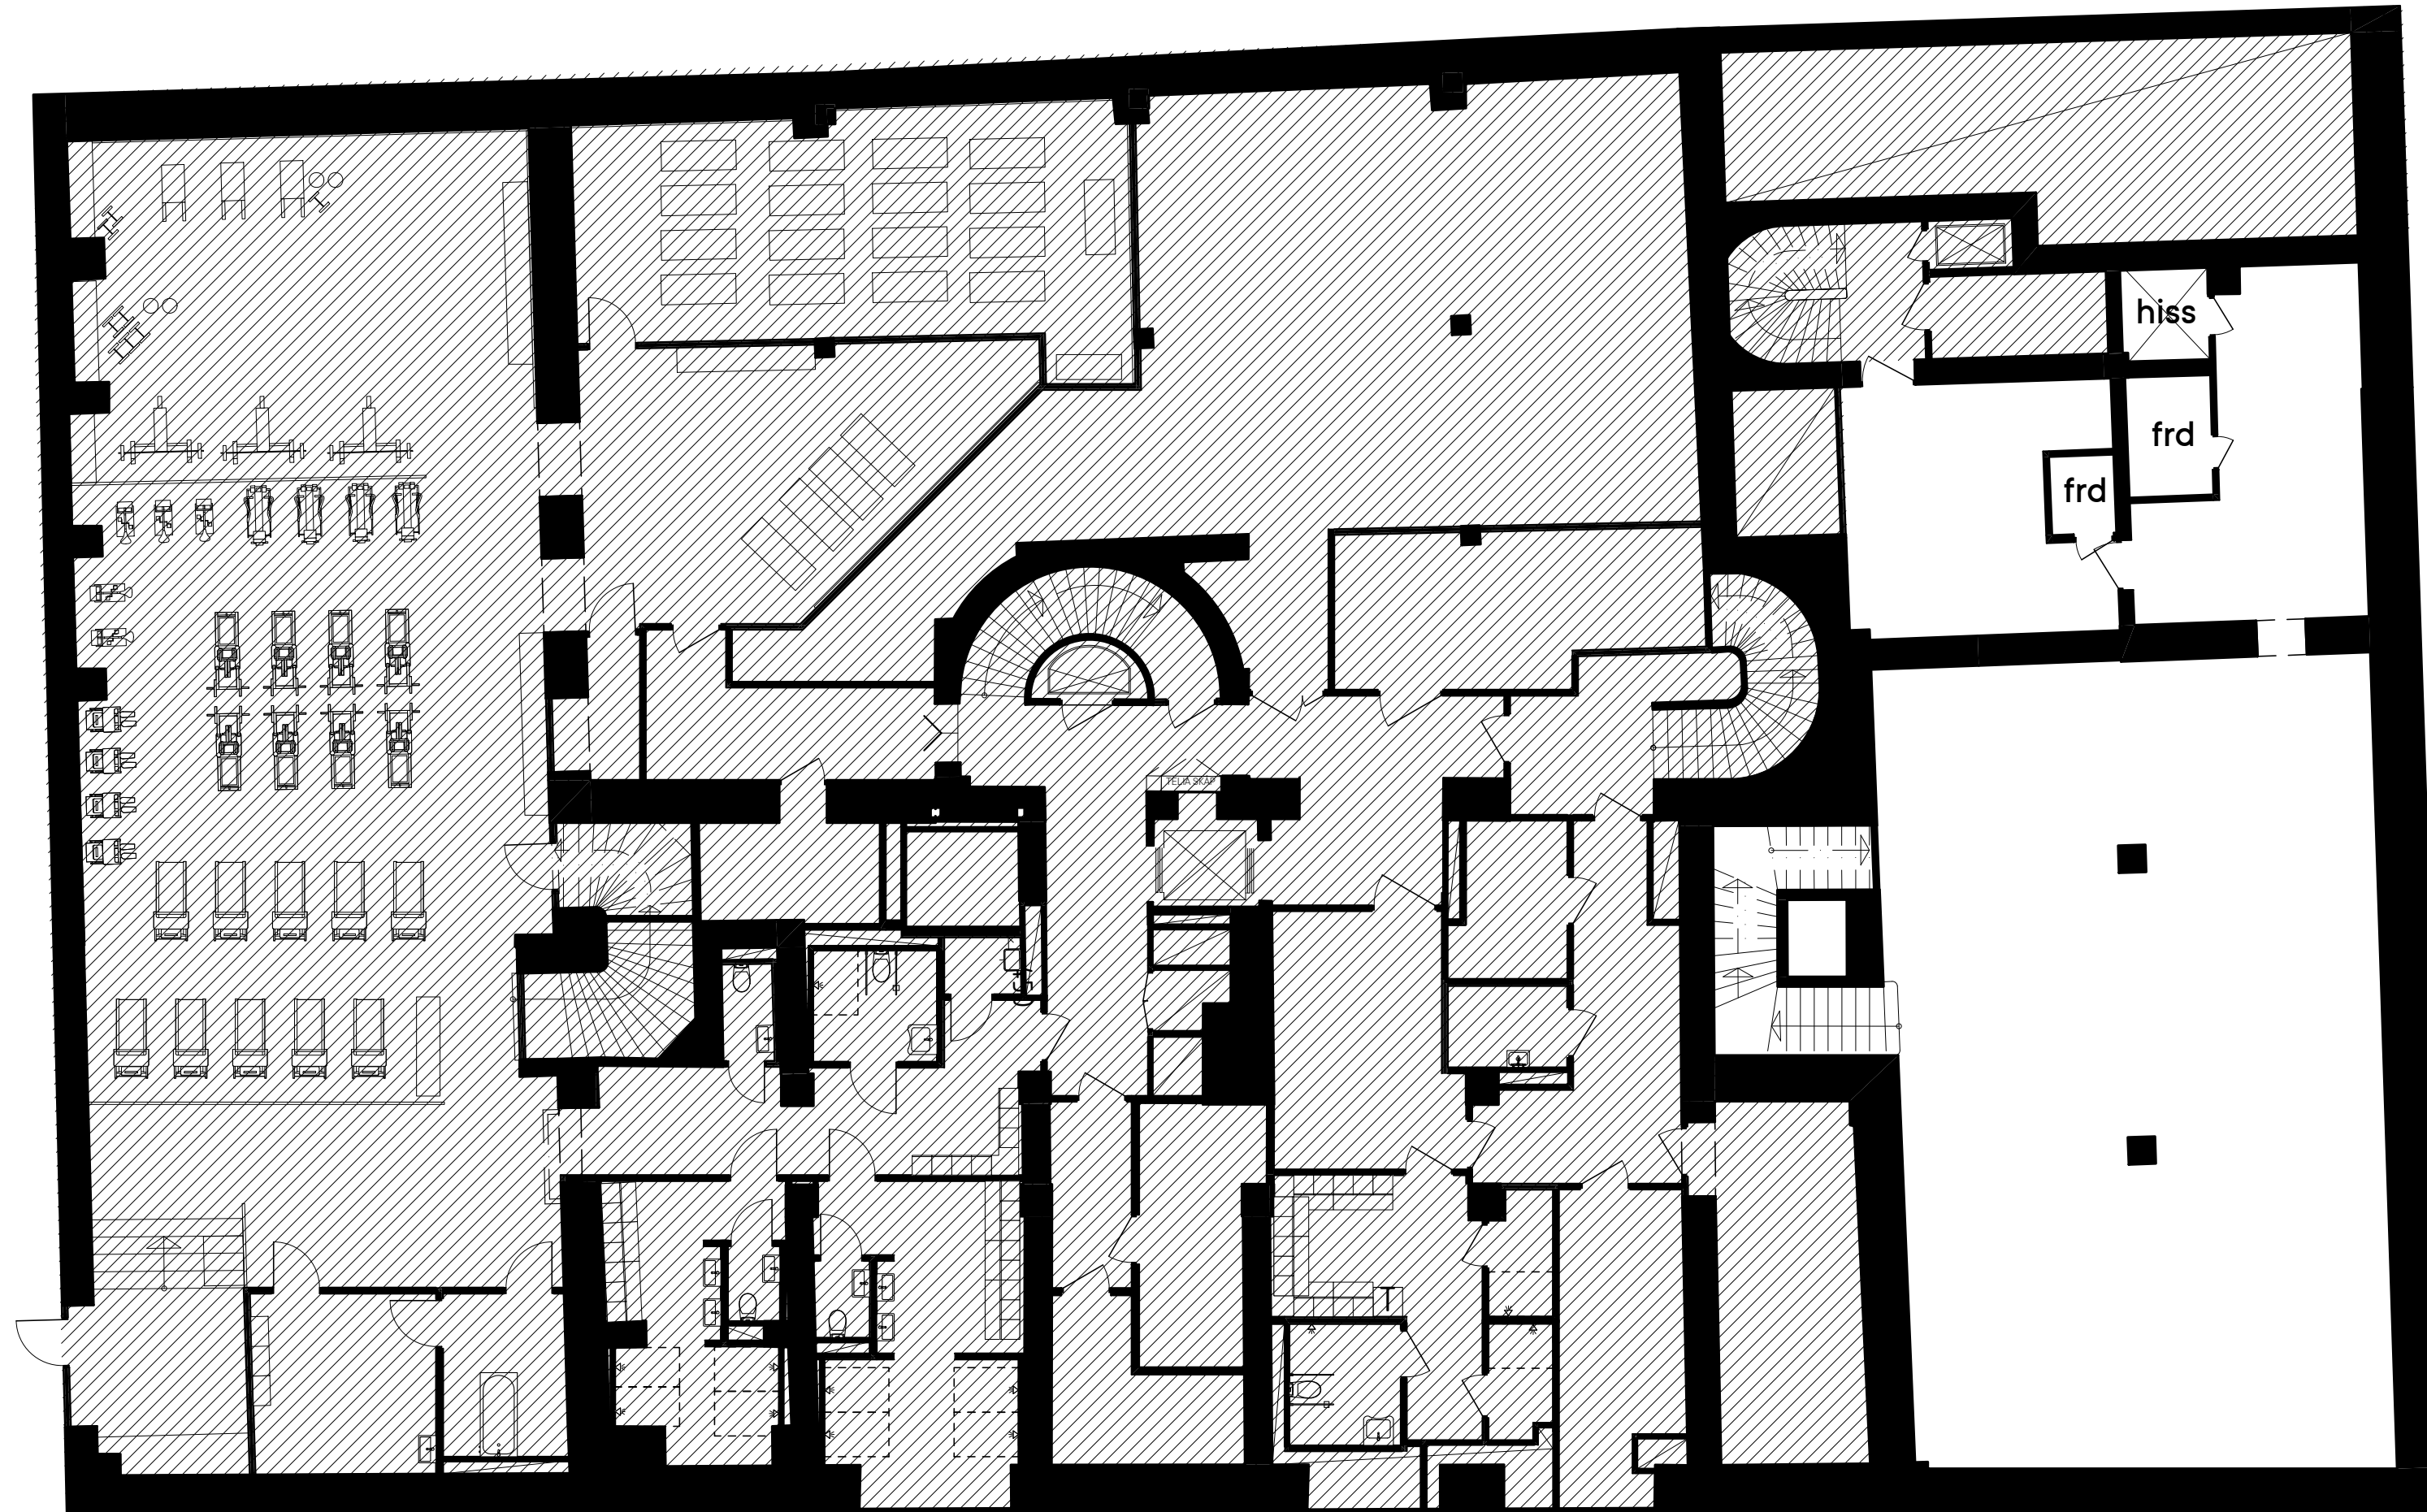

SKALA 1:200

